



1 CORTE CANTEIRO – INTERTRAVADO

ESCALA 1 / 25

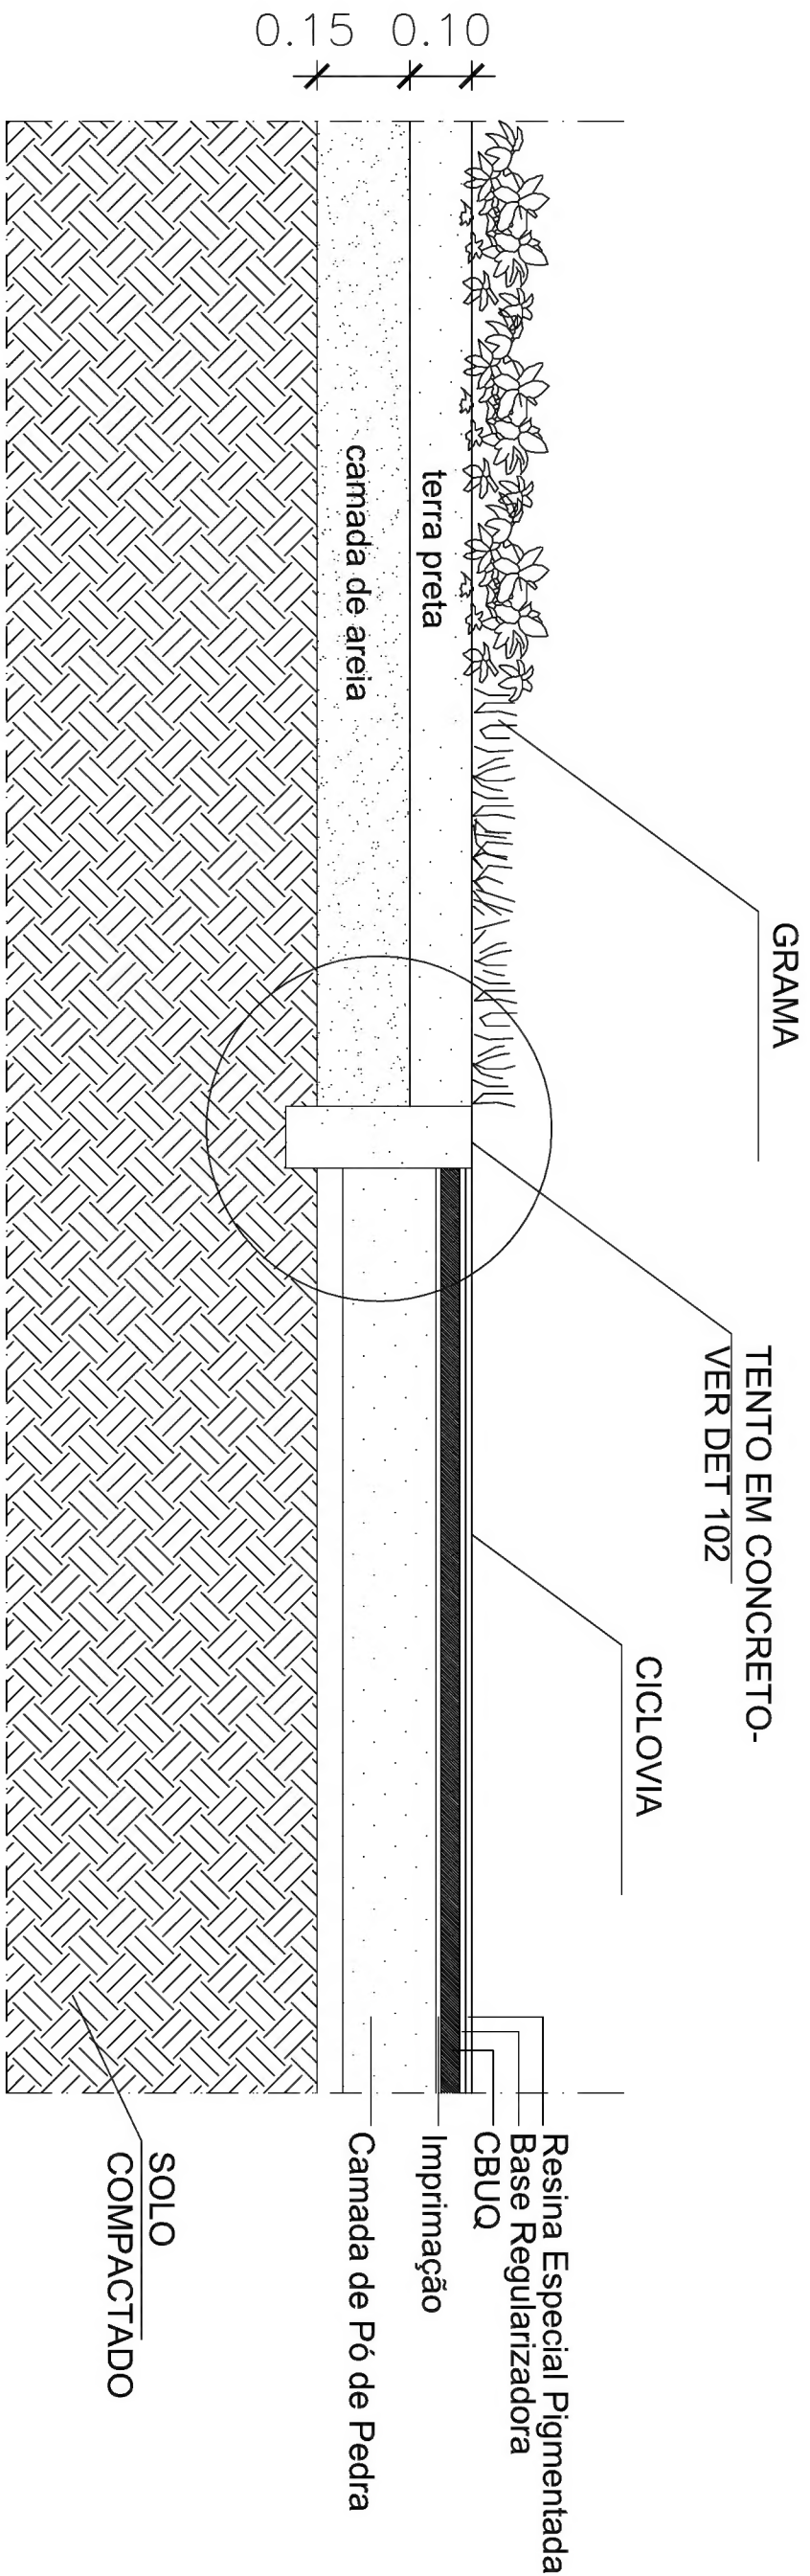

2 CORTE CANTEIRO – CICLOVIA

ESCALA 1 / 25

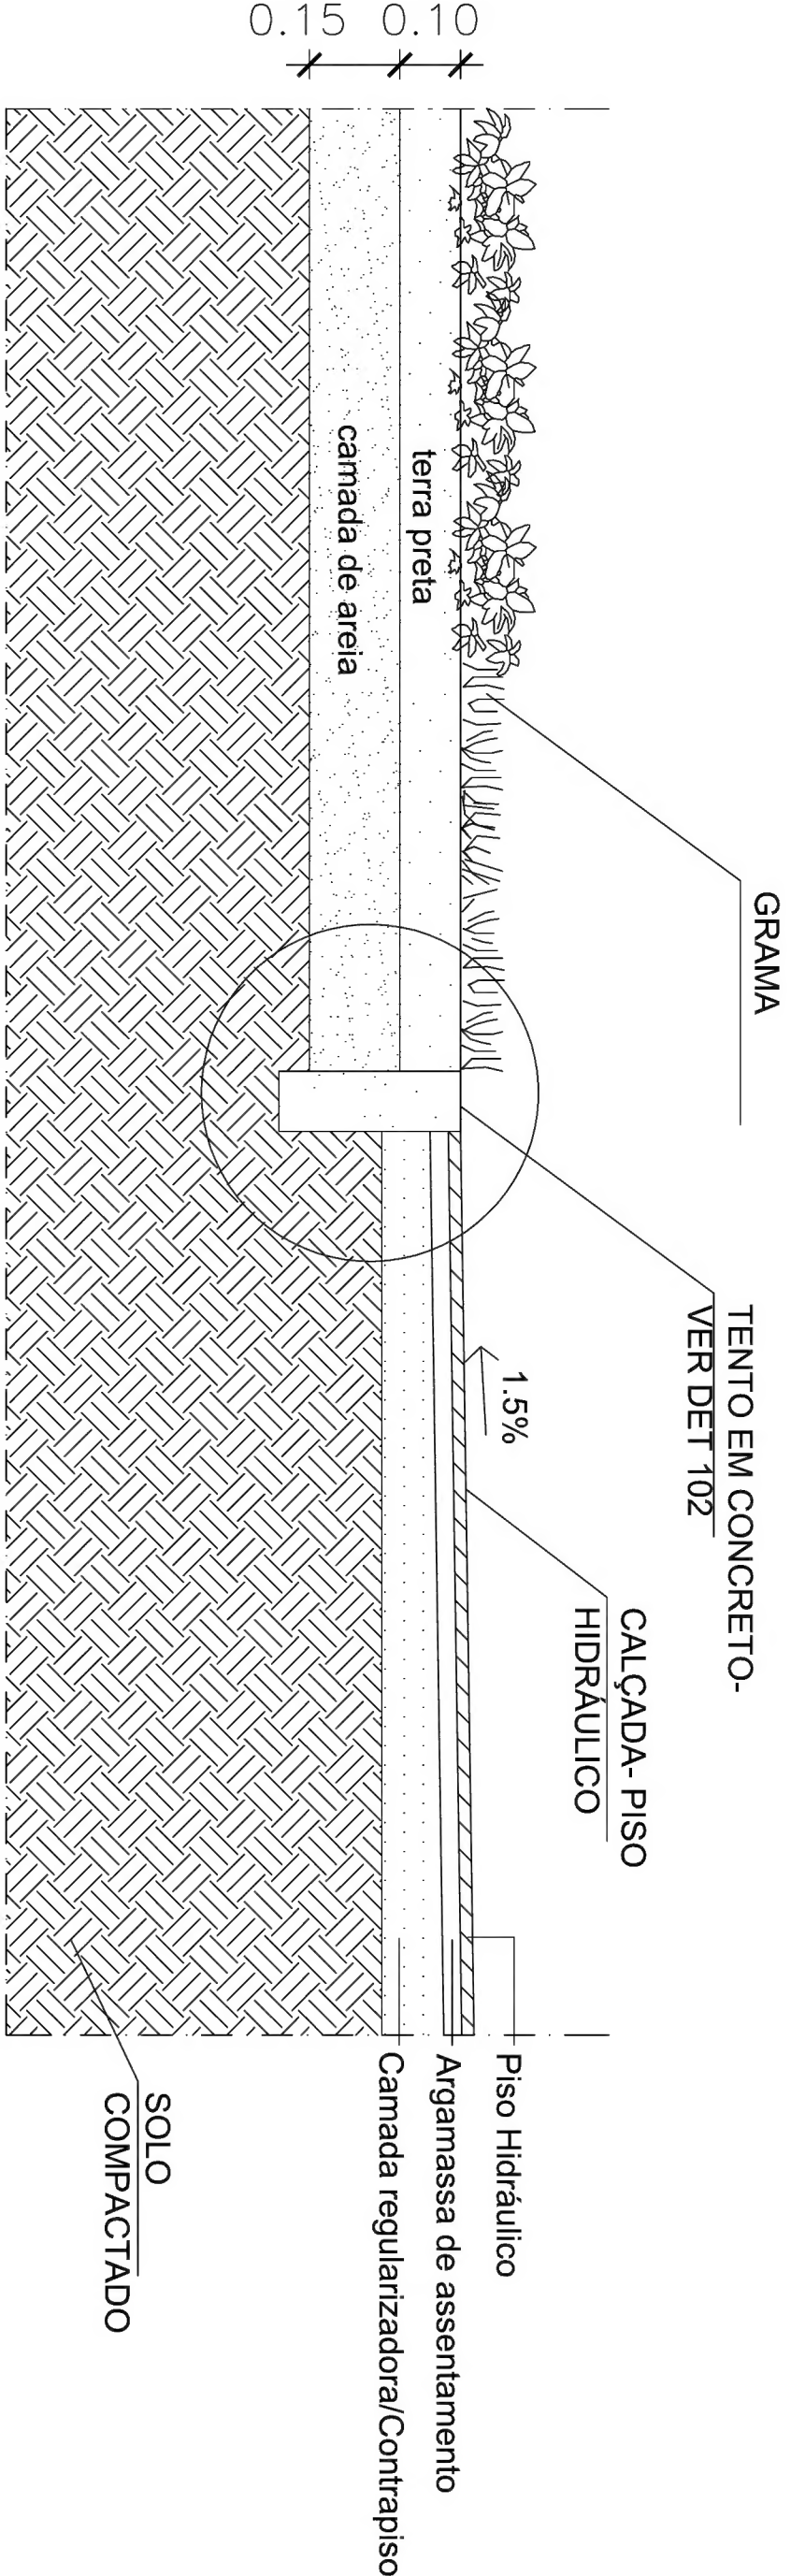

3 CORTE CANTEIRO – PISO HIDRÁULICO

ESCALA 1 / 25

NOTAS

1- MEDIDAS EM METRO;

01	11/05/2011		LETICIA
00	02/05/2011	EMIÇÃO INICIAL	LETICIA
REV.	DATA	MODIFICAÇÕES	DESENHO

CARVALHO HOSKEN

PROJETO: VILA OLÍMPICA

DESENHO:

DETALHES CANTEIROS E JARDINS

ARO,RESP.	DESENHO	VISTO	DATA	ESCALA	106
BERNADETTE BUREGGIO	LETICIA		02/05/2011	1/25	

DET

Nº